

Legende:

Bestehend Neu



GEMEINDE HINDELBANK

Sanierung und Erweiterung Aula und Turnhalle

Doppelturnhalle V1
Situation

H+R Architekten AG

Sonneggweg 11 | Postfach 1314 | 3110 Münsingen
Tel. 031 720 43 43 | Fax 031 720 43 44 | info@hr-architekten.ch

Dat : 11.03.14 sf
Gr : A3
Mst : 1:200

Rev: 02.12.14 sf

Plan Nr:


1015



Stand 21.08.2015

- Legende:
- Bestehend
 - Neu
 - Abbruch

GEMEINDE HINDELBANK
Sanierung und Erweiterung Aula und Turnhalle

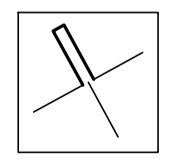

Projekt
Untergeschoss

H+R Architekten AG
Sonnegweg 11 | Postfach 1314 | 3110 Münsingen
Tel. 031 720 43 43 | Fax 031 720 43 44 | info@hr-architekten.ch

Dat.: 10.07.2015 rml
Gr.: 62/60
Mst.: 1:100

Rev.:

Plan Nr.:
1015 **70**

21.08.2015 O:\Hindelbank, Turnhalle + Aula\02 CAD\32 Projekt\Studie Doppelturnhalle NEU\projekt_doppelturnhalle.dwg



Stand 21.08.2015

- Legende:
- Bestehend
 - Neu
 - Abbruch


GEMEINDE HINDELBANK
Sanierung und Erweiterung Aula und Turnhalle

H+R Architekten AG
Sonnegweg 11 | Postfach 1314 | 3110 Münsingen
Tel. 031 720 43 43 | Fax 031 720 43 44 | info@hr-architekten.ch

Dat.: 10.07.2015 rml
Gr.: 62/60
Mst.: 1:100

Rev.:
Plan Nr.: 1015 71


21.08.2015 O:\Hindelbank, Turnhalle + Aula\02 CAD\32 Projekt\Studie Doppelturnhalle NEU\projekt_doppelturnhalle.dwg

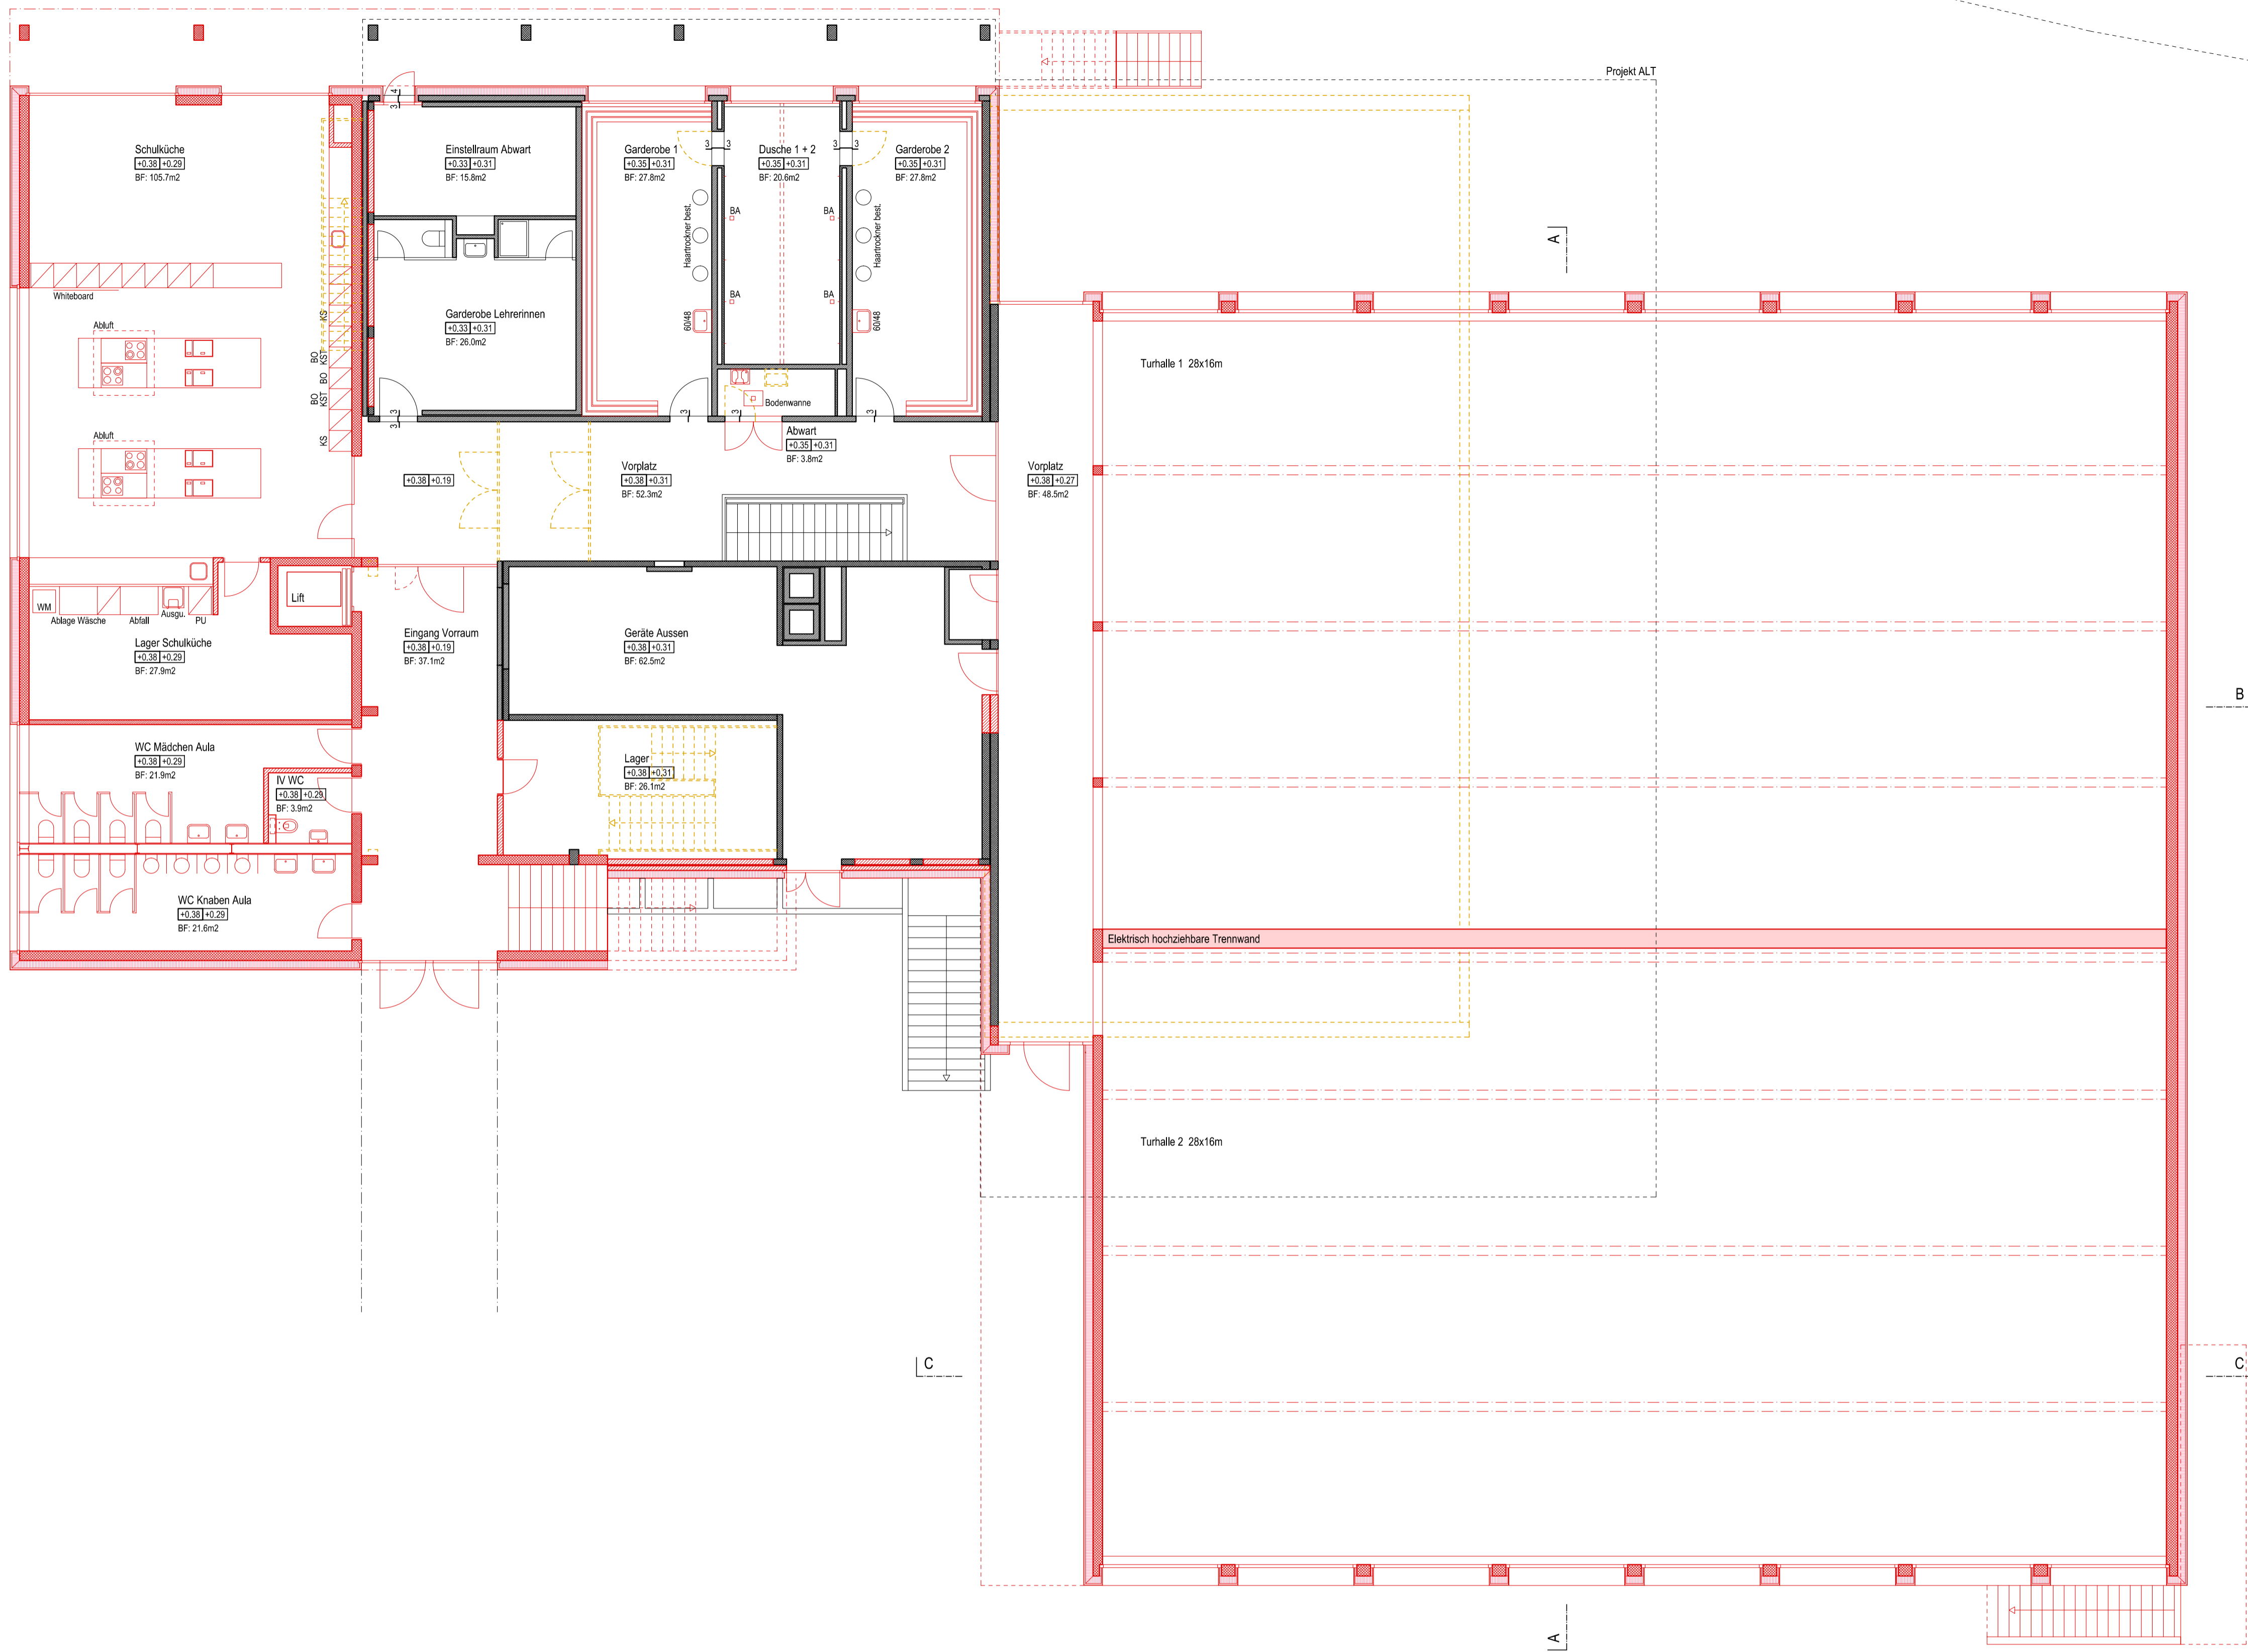

Stand 21.08.2015

- Legende:
- Bestehend
 - Neu
 - Abbruch

GEMEINDE HINDELBANK
Sanierung und Erweiterung Aula und Turnhalle

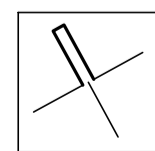

Projekt
Erdgeschoss

H+R Architekten AG
Sonnegweg 11 | Postfach 1314 | 3110 Münsingen
Tel. 031 720 43 43 | Fax 031 720 43 44 | info@hr-architekten.ch

Dat.: 10.07.2015 rml
Gr.: 62/60
Mst.: 1:100


Rev.:

Plan Nr.:

1015

72

21.08.2015 O:\Hindelsbank, Turnhalle + Aula\02 CAD\32 Projekt\Studie Doppelturnhalle NEU\projekt_doppelturnhalle.dwg

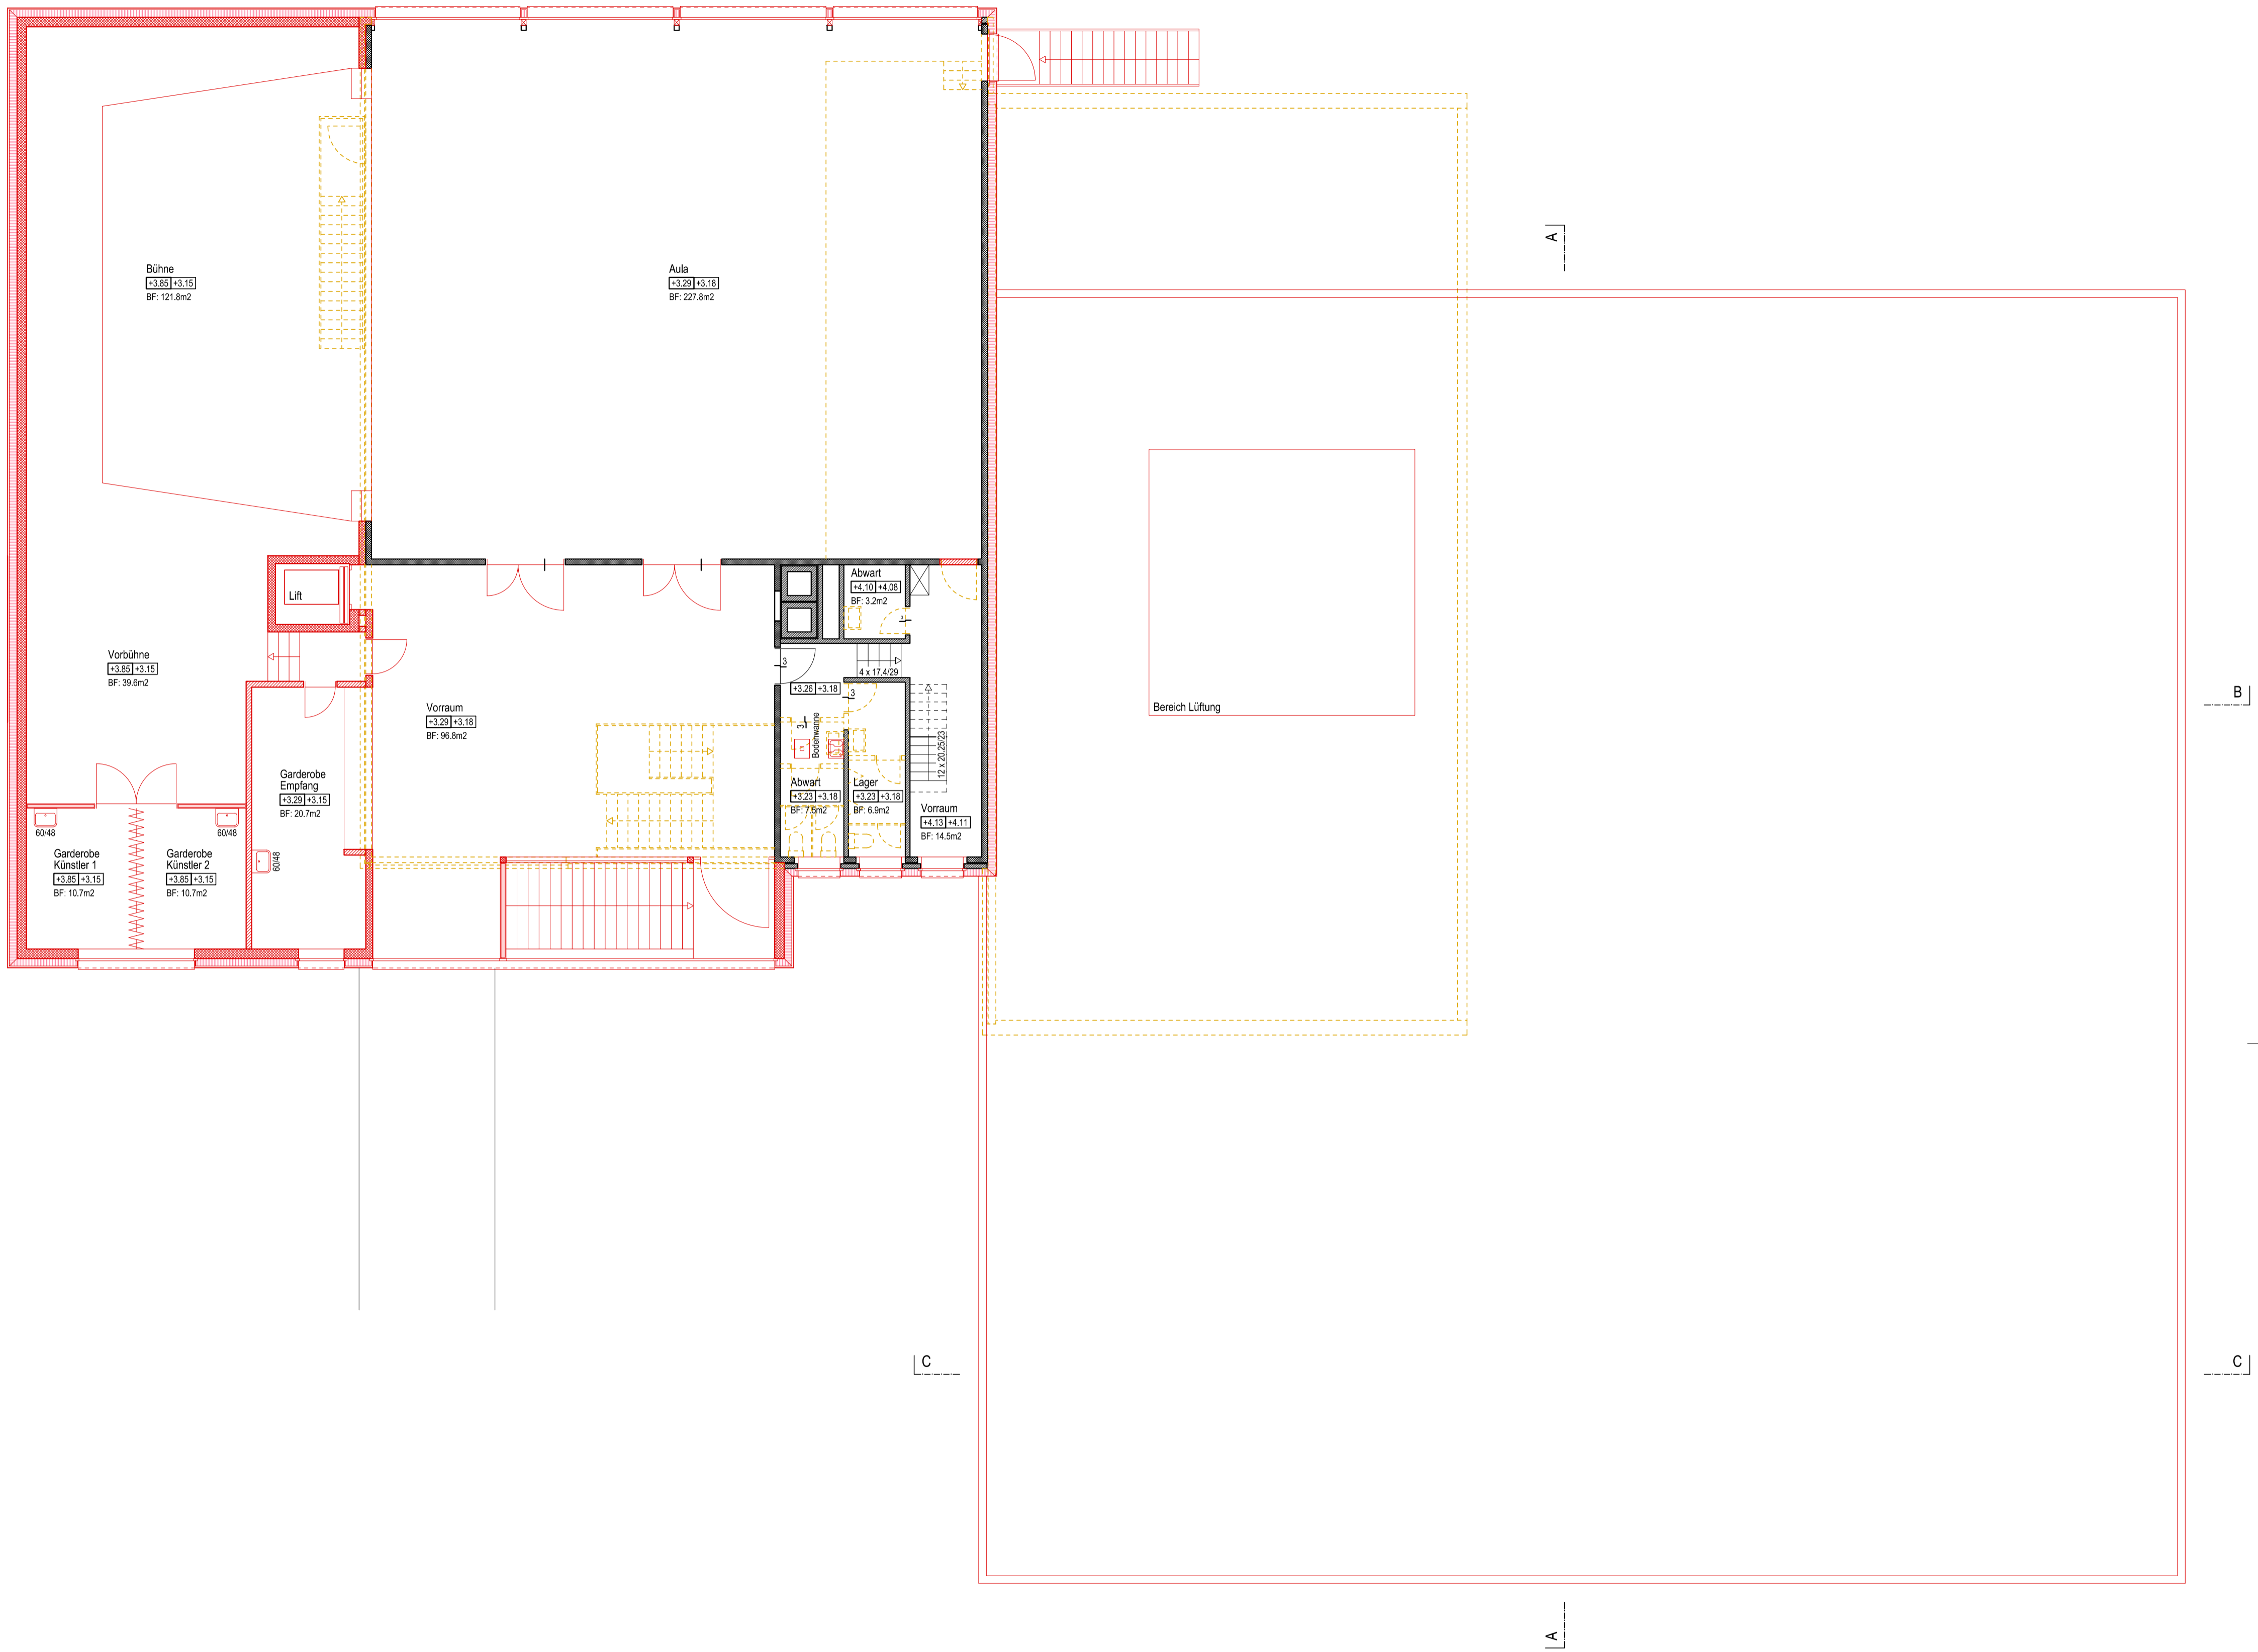

Stand 21.08.2015

- Legende:
- Bestehend
 - Neu
 - Abbruch

GEMEINDE HINDELBANK
Sanierung und Erweiterung Aula und Turnhalle

H+R Architekten AG
Sonnegweg 11 | Postfach 1314 | 3110 Münsingen
Tel. 031 720 43 43 | Fax 031 720 43 44 | info@hr-architekten.ch


Dat.: 10.07.2015 rml
Gr.: 62/60
Mst.: 1:100

Rev.:


Plan Nr.:

1015


73

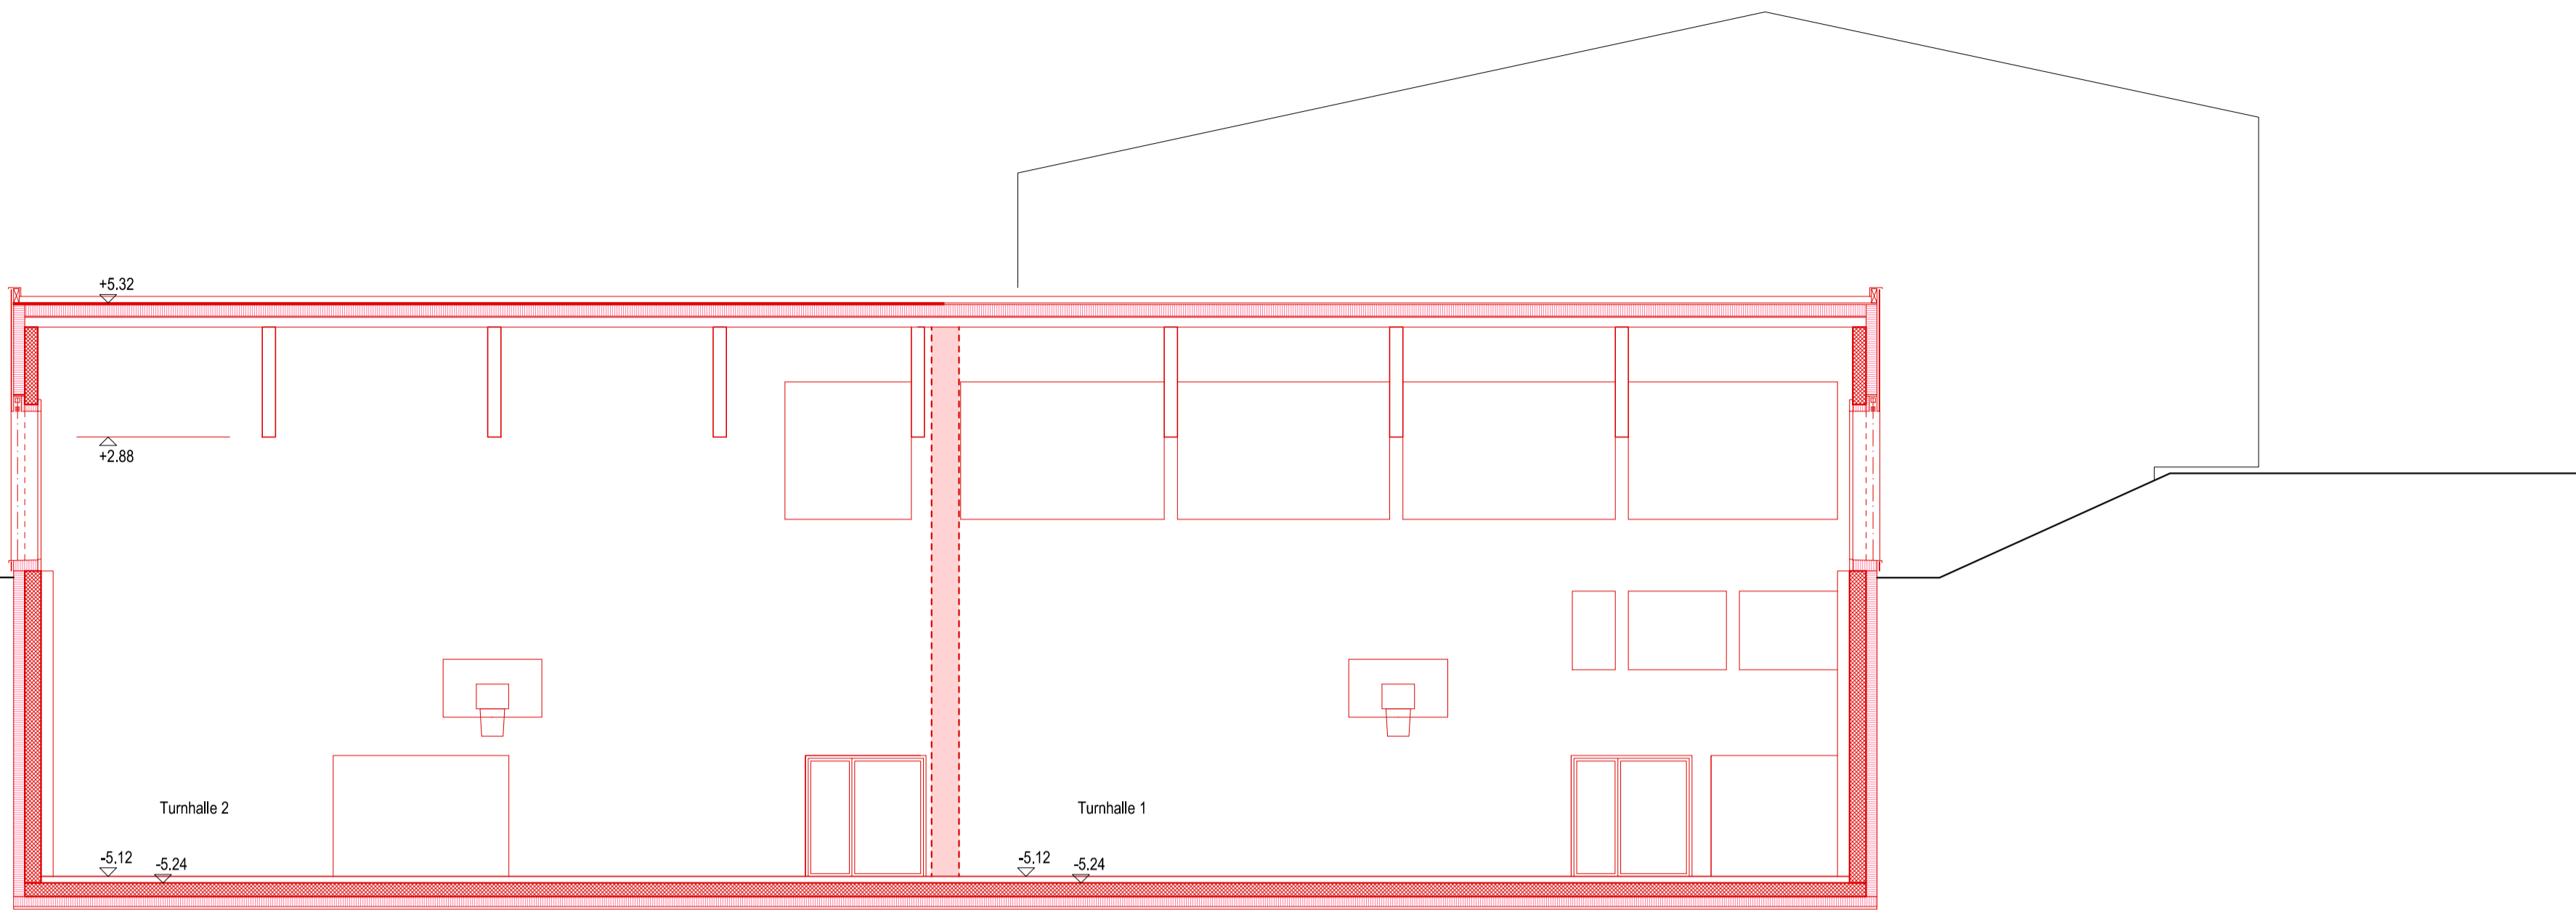

Querschnitt A - A

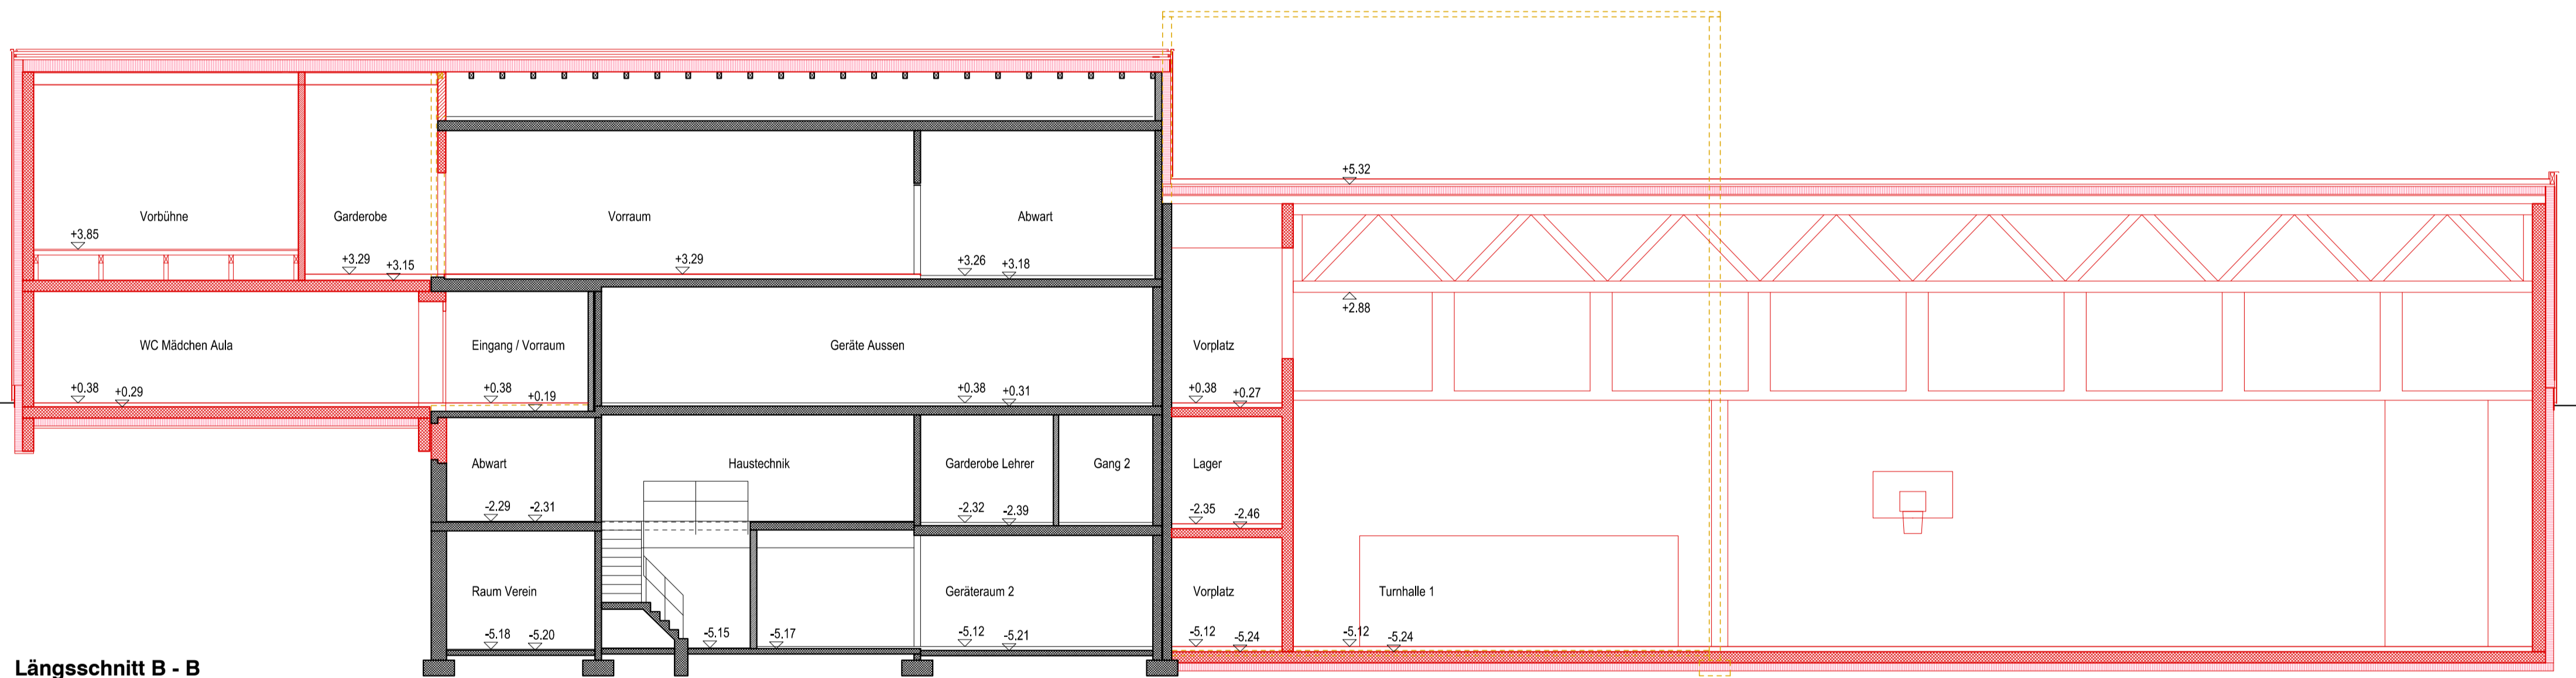

Längsschnitt B - B

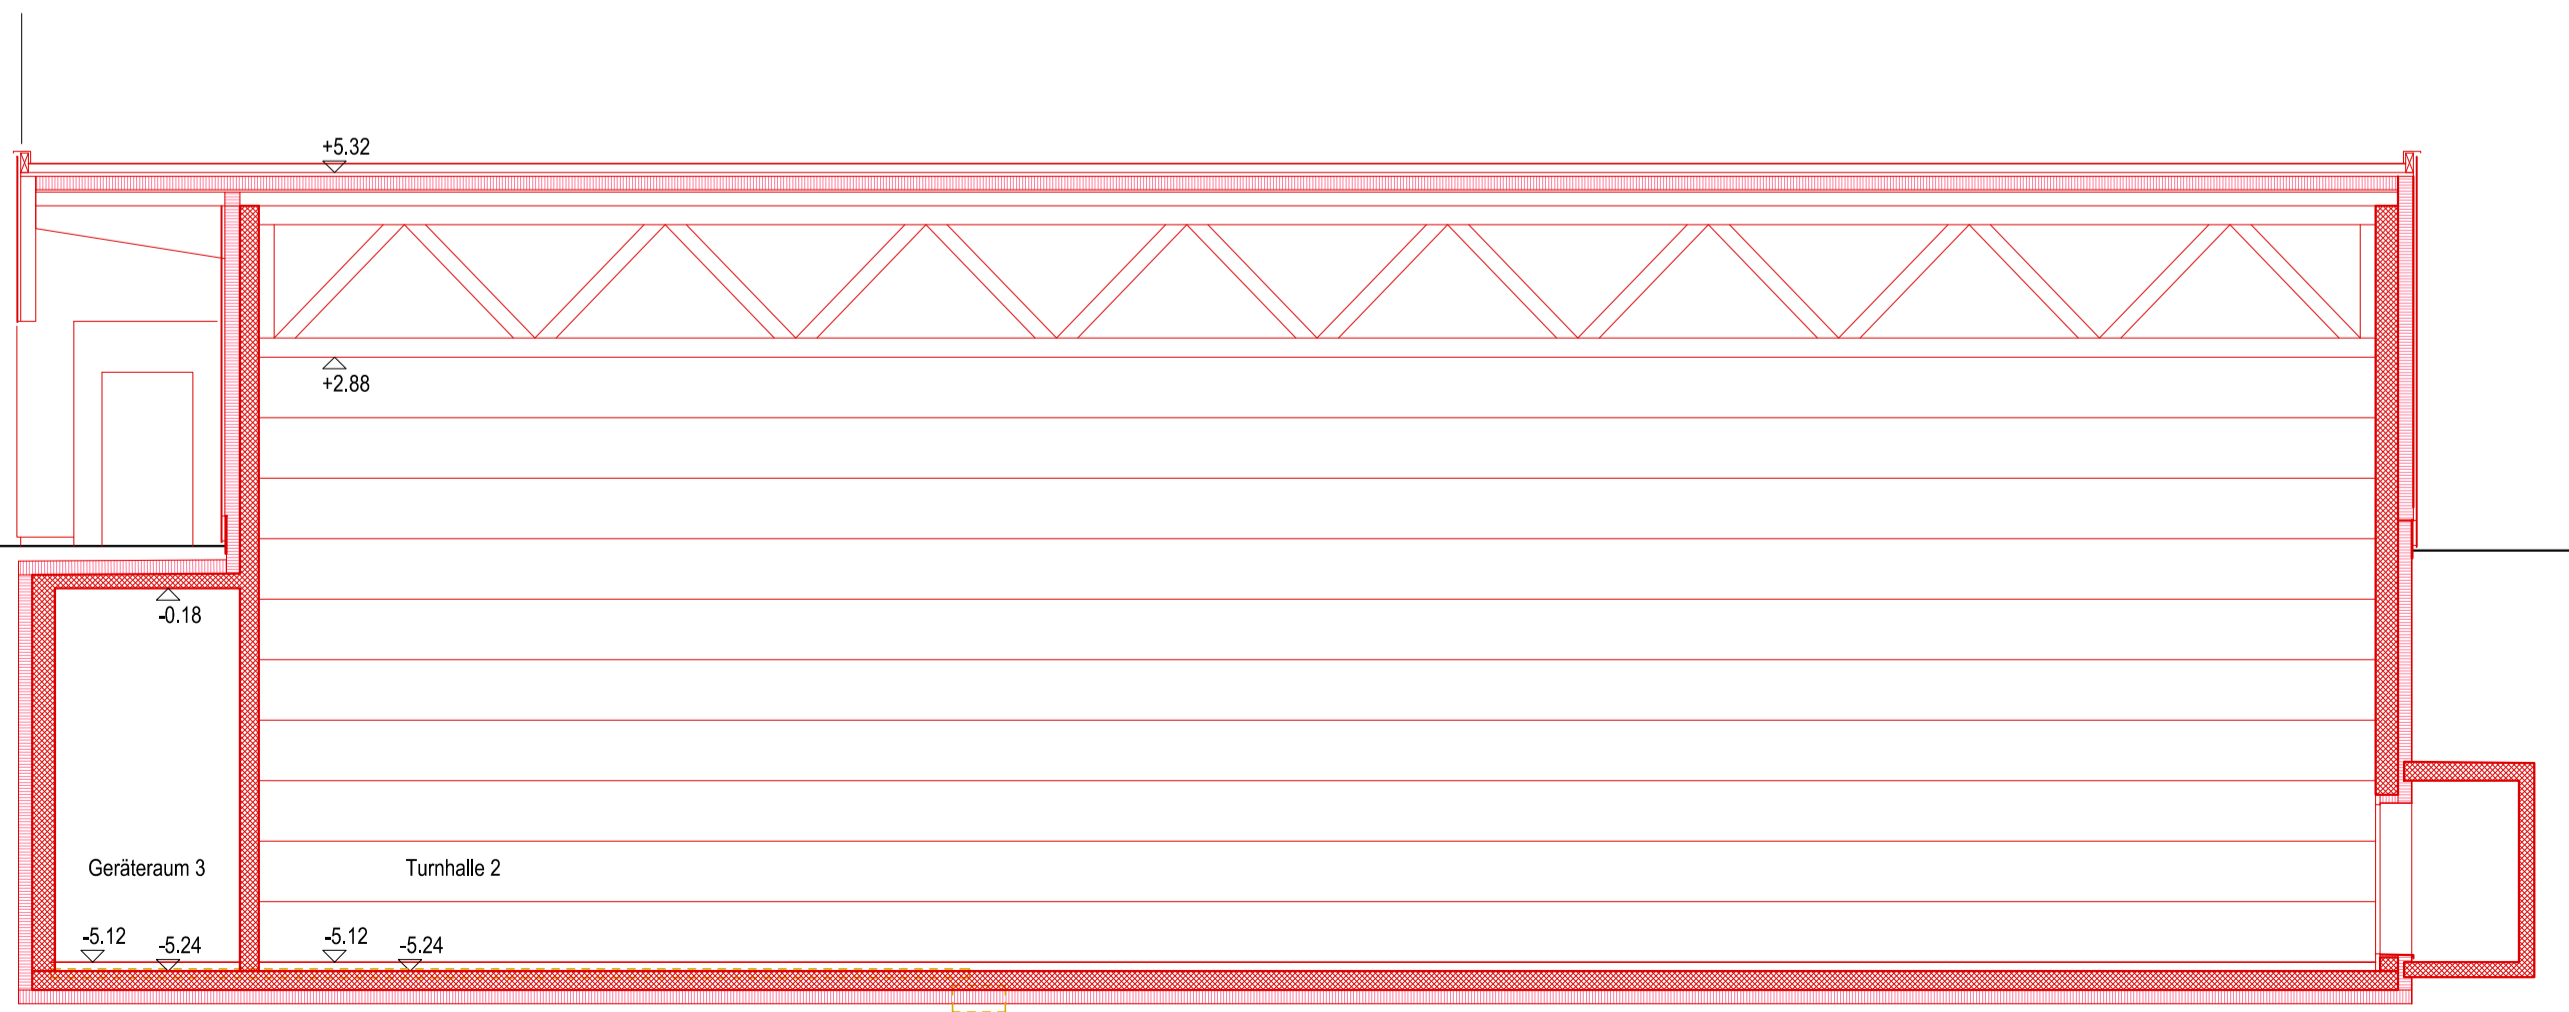

Längsschnitt C - C

Stand 21.08.2015

- Legende:
- Bestehend
 - Neu
 - Abbruch

GEMEINDE HINDELBANK
Sanierung und Erweiterung Aula und Turnhalle

H+R Architekten AG
Sonneggweg 11 | Postfach 1314 | 3110 Münsingen
Tel. 031 720 43 43 | Fax 031 720 43 44 | info@hr-architekten.ch

Dat : 10.07.2015 rml
Gr : 62/60
Mst : 1:100


Rev:

Plan Nr:


1015

Projekt
Schnitte

74

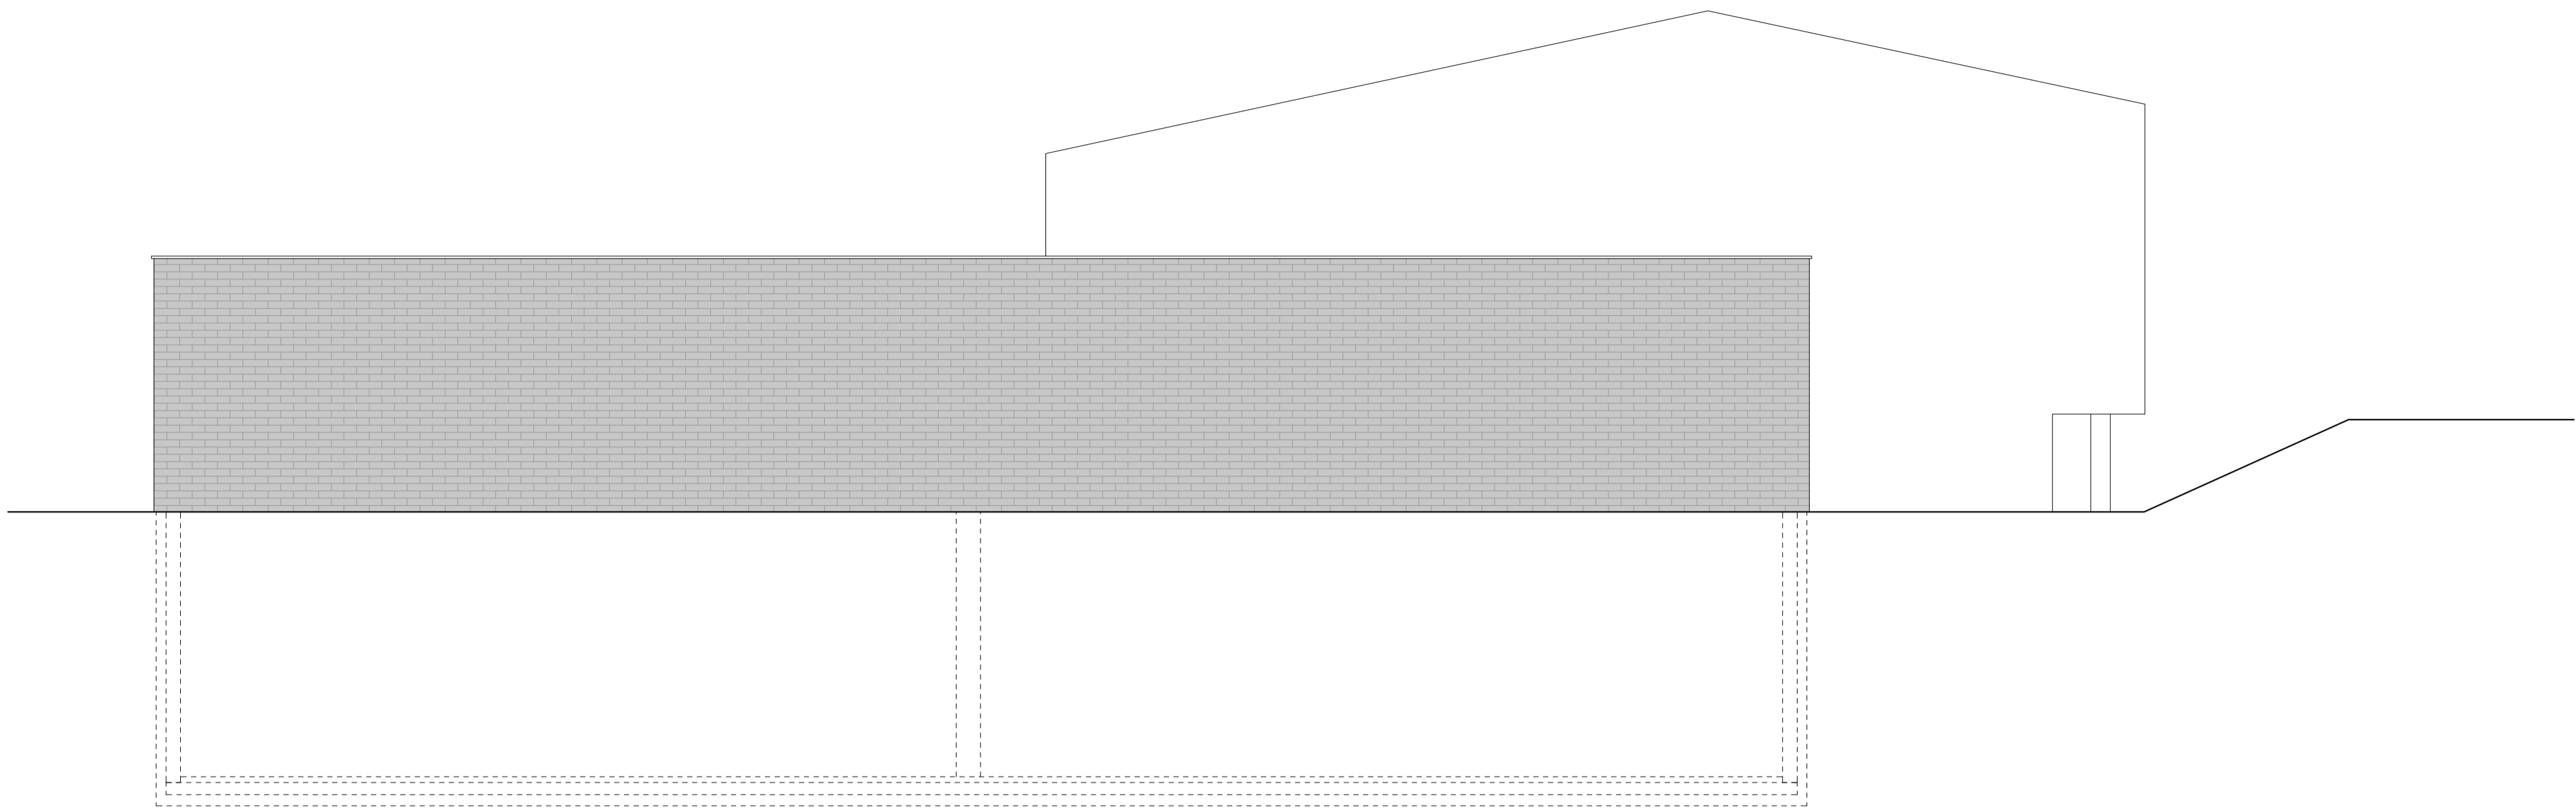


Südfassade

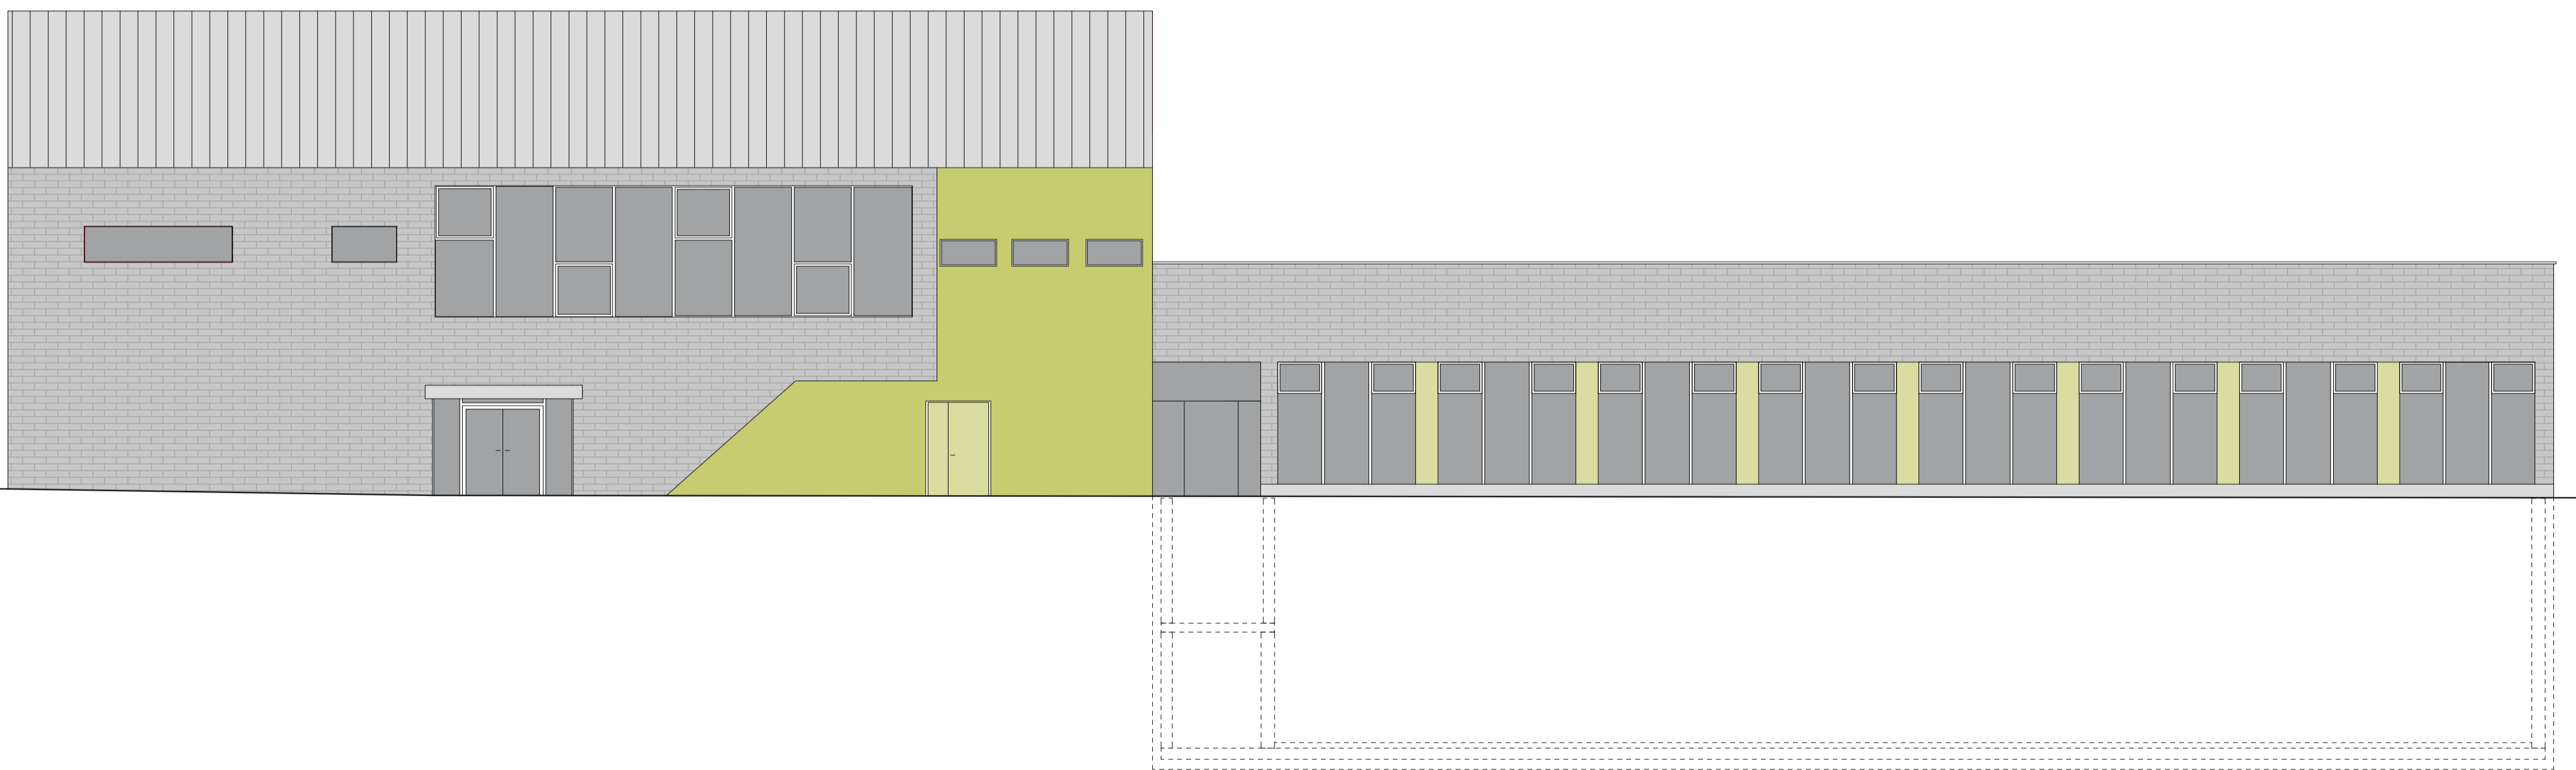

Westfassade

Stand 21.08.2015

- Legende:
- Bestehend
 - Neu
 - Abbruch

 **GEMEINDE HINDELBANK**
Sanierung und Erweiterung Aula und Turnhalle

Projekt
Süd- und Westfassade


H+R Architekten AG
Sonneggweg 11 | Postfach 1314 | 3110 Münsingen
Tel. 031 720 43 43 | Fax 031 720 43 44 | info@hr-architekten.ch

Dat.: 10.07.2015 rml
Gr.: 62/60
Mst.: 1:100


Rev.:

Plan Nr.:

1015 **75**

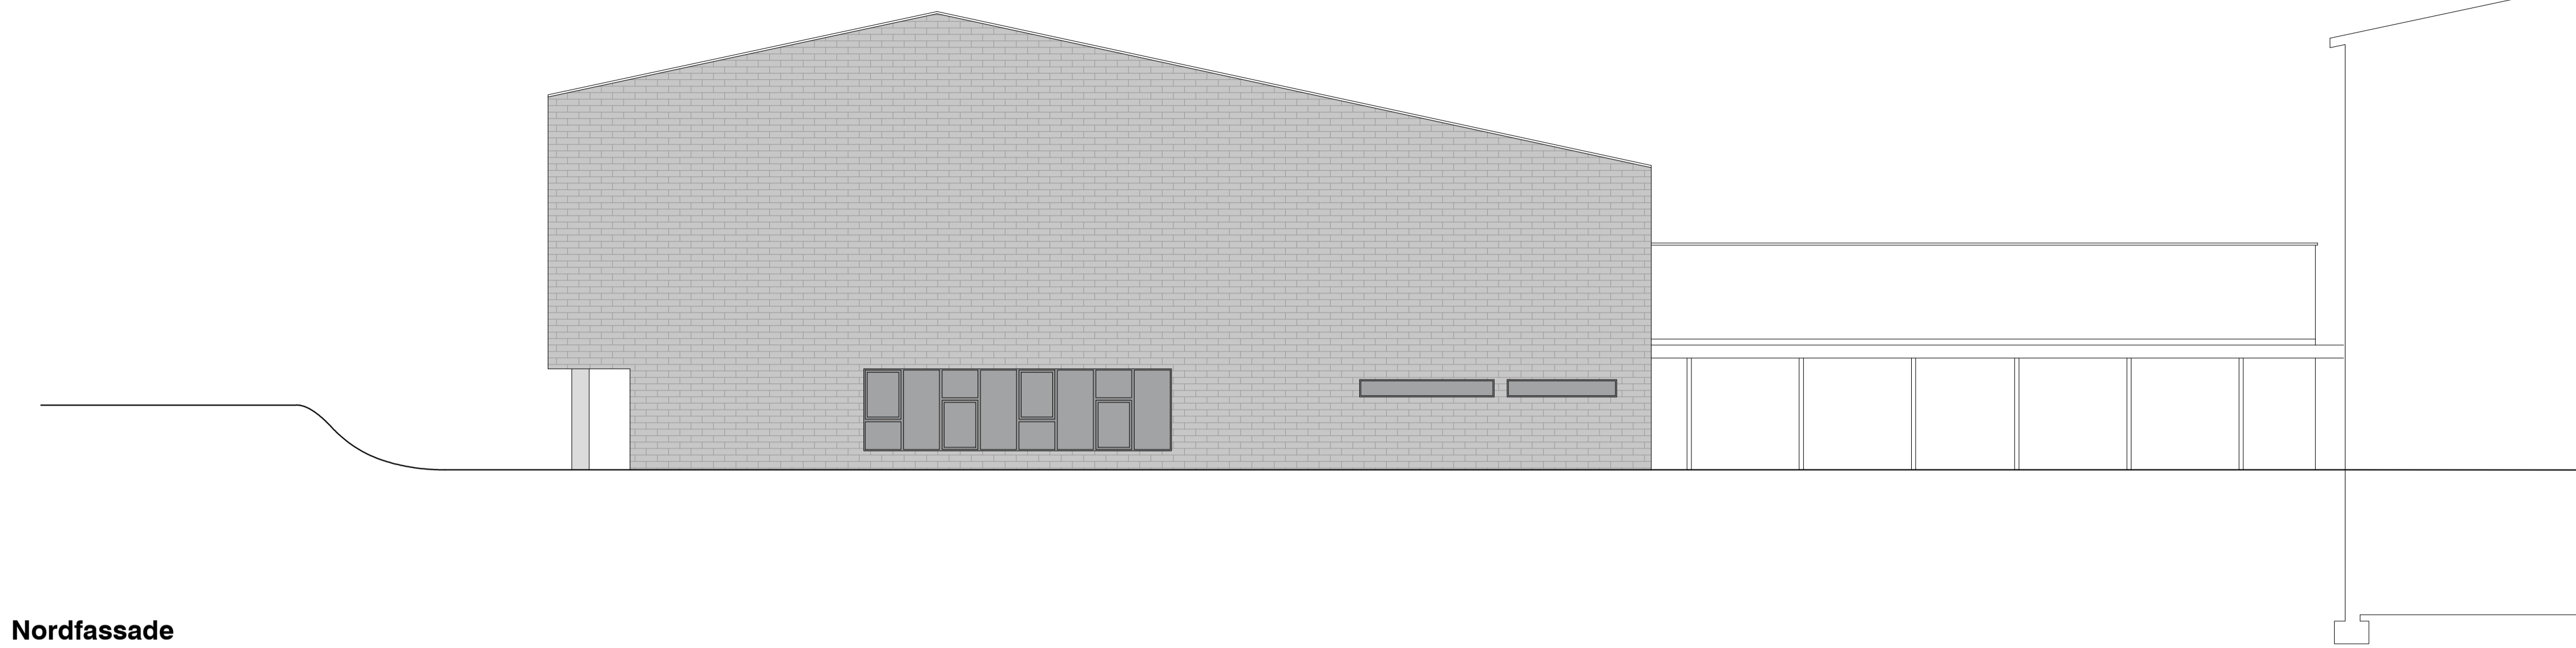

Nordfassade

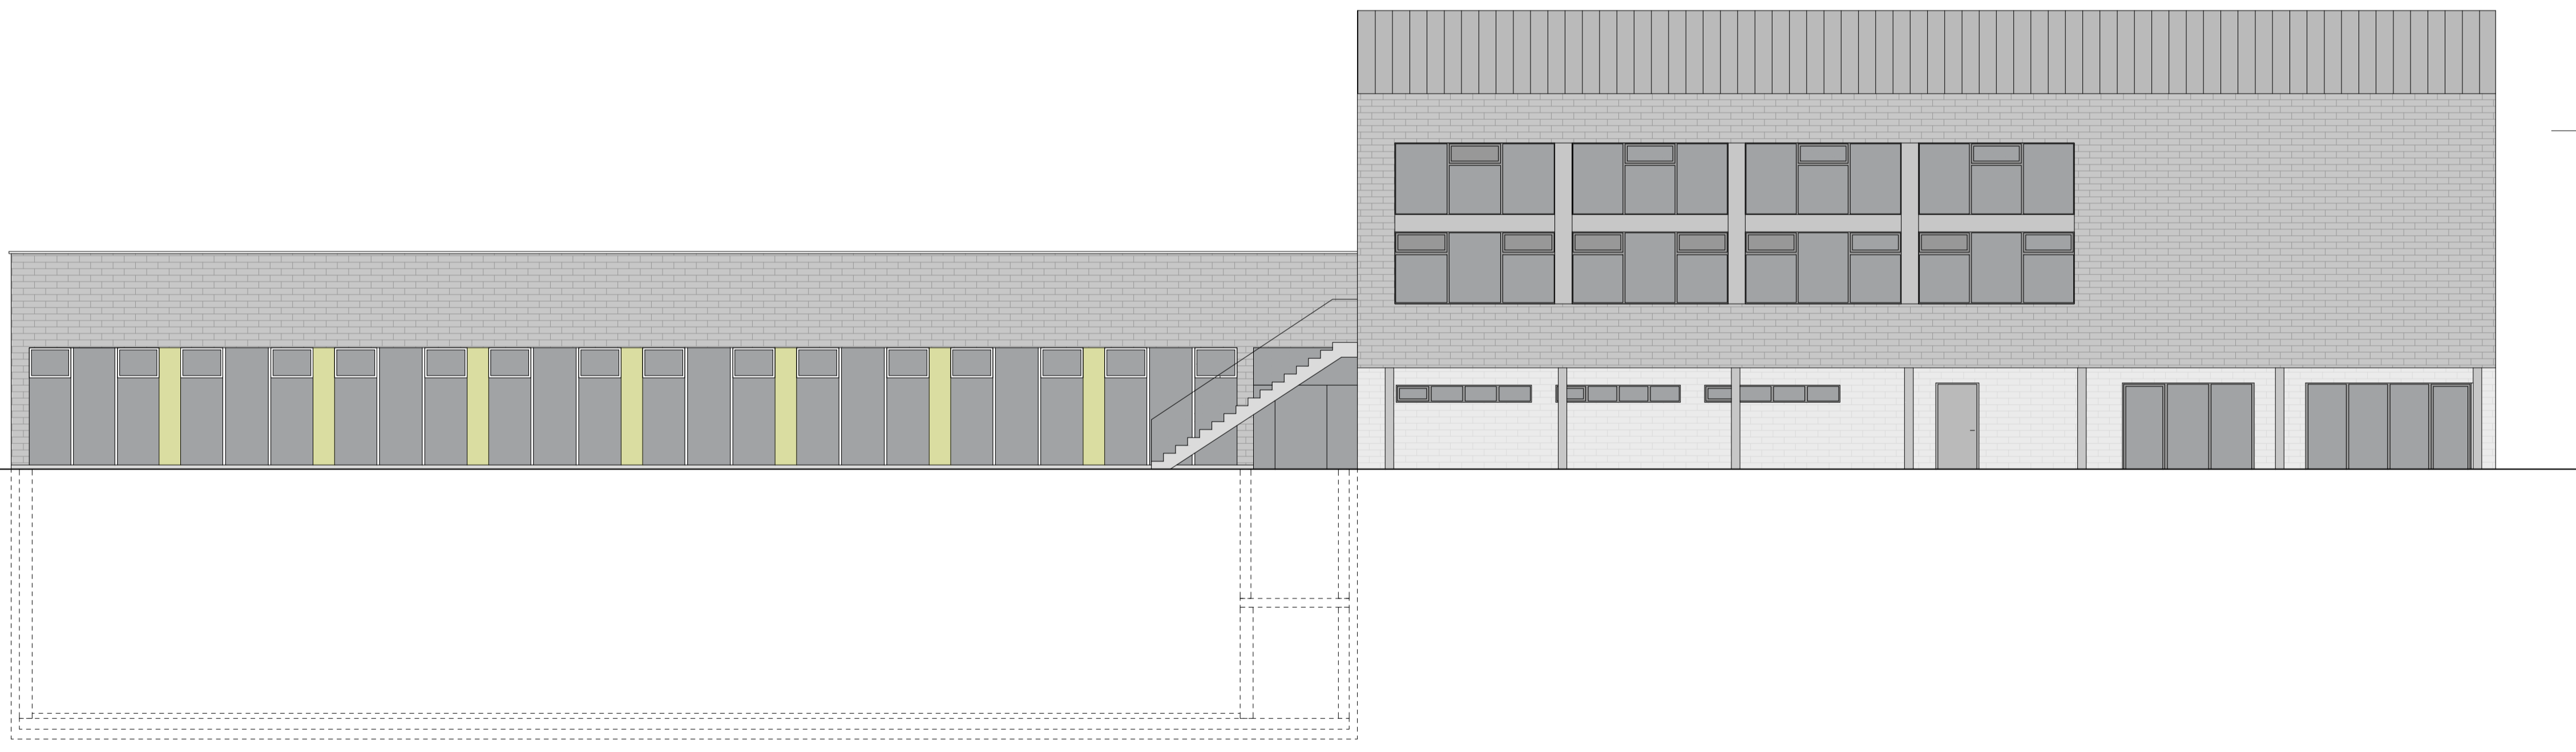

Ostfassade

Stand 21.08.2015

- Legende:
- Bestehend
 - Neu
 - Abbruch

 **GEMEINDE HINDELBANK**
Sanierung und Erweiterung Aula und Turnhalle

Projekt
Ostfassade

H+R Architekten AG
Sonneggweg 11 | Postfach 1314 | 3110 Münsingen
Tel. 031 720 43 43 | Fax 031 720 43 44 | info@hr-architekten.ch

Dat.: 10.07.2015 rml
Gr.: 62/40
Mst.: 1:100

Rev.:

Plan Nr.:
1015 **76**

21.08.2015 O:\Hindelbank, Turnhalle + Aula\02 CAD\32 Projekt\Studie Doppelturnhalle NEU\projekt_doppelturnhalle.dwg